

## Anwohnerinformation zur Baudurchführung



**Verwaltung:**  
Helmshäger Straße 10  
17489 Greifswald  
Telefon 03834 5743-0  
Fax 03834 5743-19  
Internet www.asa-bau.de  
E-Mail info@asa-bau.de

**Betriebsstätten:**

- o Straßen- und Tiefbau Vorpommern  
Helmshäger Straße 10 · 17489 Greifswald  
Telefon 03834 5743-18 · Fax 5743-49
- o Asphaltstraßenbau  
Helmshäger Straße 10 · 17489 Greifswald  
Telefon 03834 5743-62 · Fax 5743-49
- o Brücken- und Ingenieurbau Greifswald  
Helmshäger Straße 10 · 17489 Greifswald  
Telefon 03834 5743-40 · Fax 5743-49
- x Straßen- und Tiefbau Mecklenburg  
Am Stellwerk 2a · 18233 Neubukow  
Telefon 038294 715-0 · Fax 715-80
- o Straßen- und Tiefbau Nord  
Am Stellwerk 2a · 18233 Neubukow  
Telefon 038294 715-0 · Fax 715-80

Ihr Zeichen      Ihre Nachricht      Unser Zeichen      Telefon      Datum  
29. Juni 2023

### Plate, Umbau vom 15 Bushaltestellen

Sehr geehrte Damen und Herren,

im Auftrag der Gemeinde Plate werden wir die Umrüstung von mehreren Bushaltestellen in Plate, Peckatel sowie Consrade vornehmen.

Bauzeitraum: 03.07.2023 bis voraussichtlich 06.10.2023 – Haltestellen 1 bis 10 (siehe Rückseite)

Im Zuge der Baumaßnahme erfolgt eine Erneuerung der Haltestellen mit integriertem Blindenleitsystem. Die Umsetzung der Aufgabenstellung erfolgt abschnittsweise. Begonnen wird an den Haltestellen 4, 8 und 7.


Für Rückfragen steht Ihnen unser Polier Herr Karutz vor Ort gern zur Verfügung. Wir bedanken uns für Ihr Verständnis.

Mit freundlichen Grüßen  
ASA-Bau GmbH

  
i.A. Chris Schröter

  
i.A. Claudia Melzer

Rückseite: Lageplan

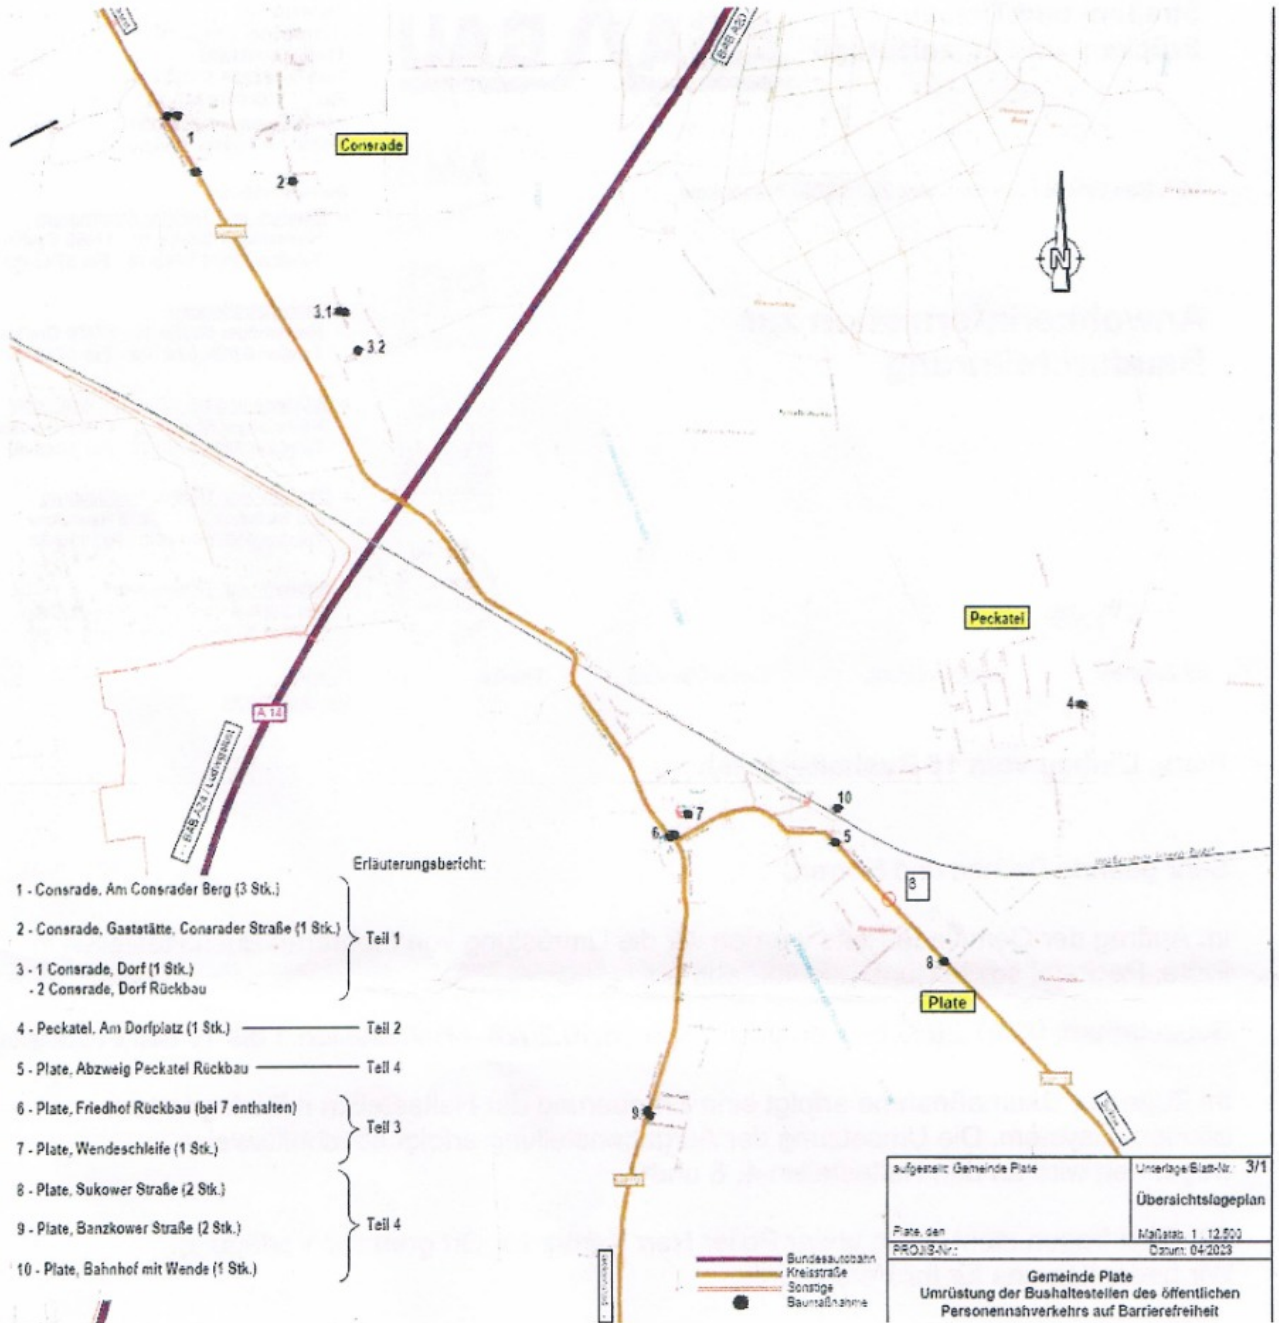

- Erläuterungsbericht:
- 1 - Conrade, Am Conrader Berg (3 Stk.)
  - 2 - Conrade, Gaststätte, Conrader Straße (1 Stk.)
  - 3 - 1 Conrade, Dorf (1 Stk.)  
- 2 Conrade, Dorf Rückbau
  - 4 - Peckatel, Am Dorfplatz (1 Stk.)
  - 5 - Plate, Abzweig Peckatel Rückbau
  - 6 - Plate, Friedhof Rückbau (bei 7 enthalten)
  - 7 - Plate, Wendeschleife (1 Stk.)
  - 8 - Plate, Sukower Straße (2 Stk.)
  - 9 - Plate, Banzkower Straße (2 Stk.)
  - 10 - Plate, Bahnhof mit Wende (1 Stk.)
- Teil 1: 1, 2, 3  
Teil 2: 4  
Teil 3: 6, 7  
Teil 4: 5, 8, 9, 10

aufgestellt: Gemeinde Plate	Unterlage/Blatt-Nr.: 3/1
Plate, den	Übersichtslageplan
PROJIS-Nr.:	Maßstab: 1:12.500
	Datum: 04/2023
<b>Gemeinde Plate</b> <b>Umrüstung der Bushaltestellen des öffentlichen</b> <b>Personennahverkehrs auf Barrierefreiheit</b>	